

DISTRIBUZIONE FLUSSI ENTRATA E USCITA

LEGENDA

INGRESSO B - Via Diaz

PERCORSO B2 - AULE N 10 - 11 - 26


PERCORSO B3 - AULE N 12 - 13 - 14 - 15

INGRESSO C - Corso Sempione

PERCORSO C1 - AULE N 22 - 23 - 24

PERCORSO C2 - Lab. Pittura AULA 207

PERCORSO C3 - AULE N 16 - Lab. Informatico 117 - Lab. Plastiche 122

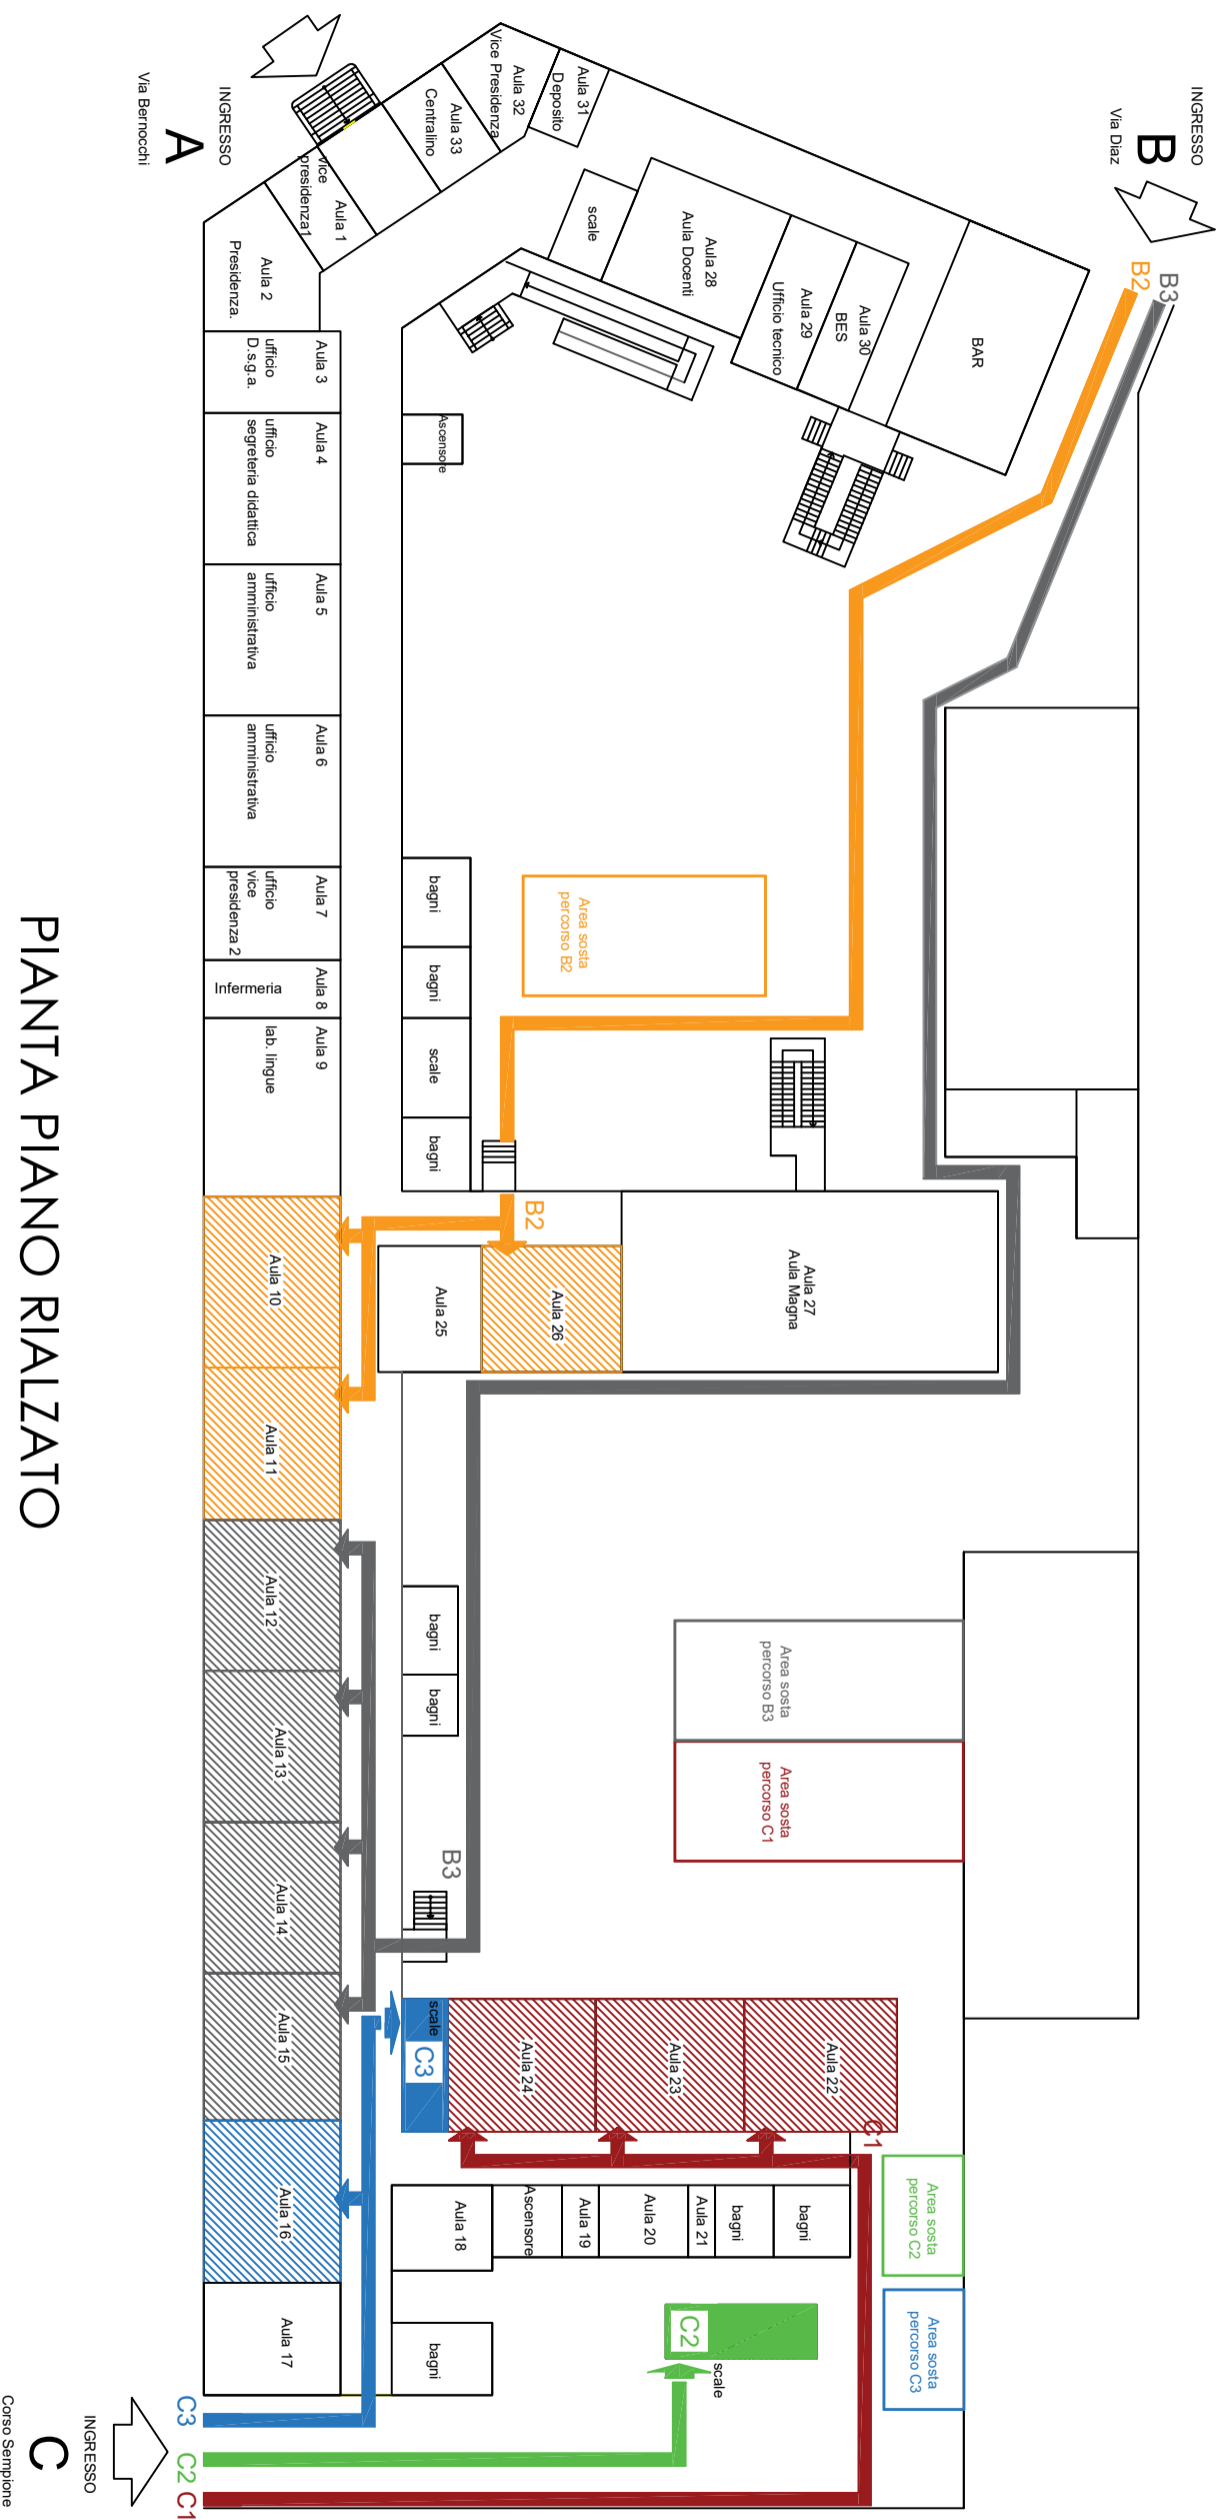

PIANTA PIANO RIALZATO