



**ISTITUTO SUPERIORE "CARLO DELL'ACQUA"- LEGNANO
INDIVIDUAZIONE INGRESSI, AULE E PERCORSI PER LE COMMISSIONI
ESAMI DI STATO 2021-22**

PIANTA PIANO RIALZATO

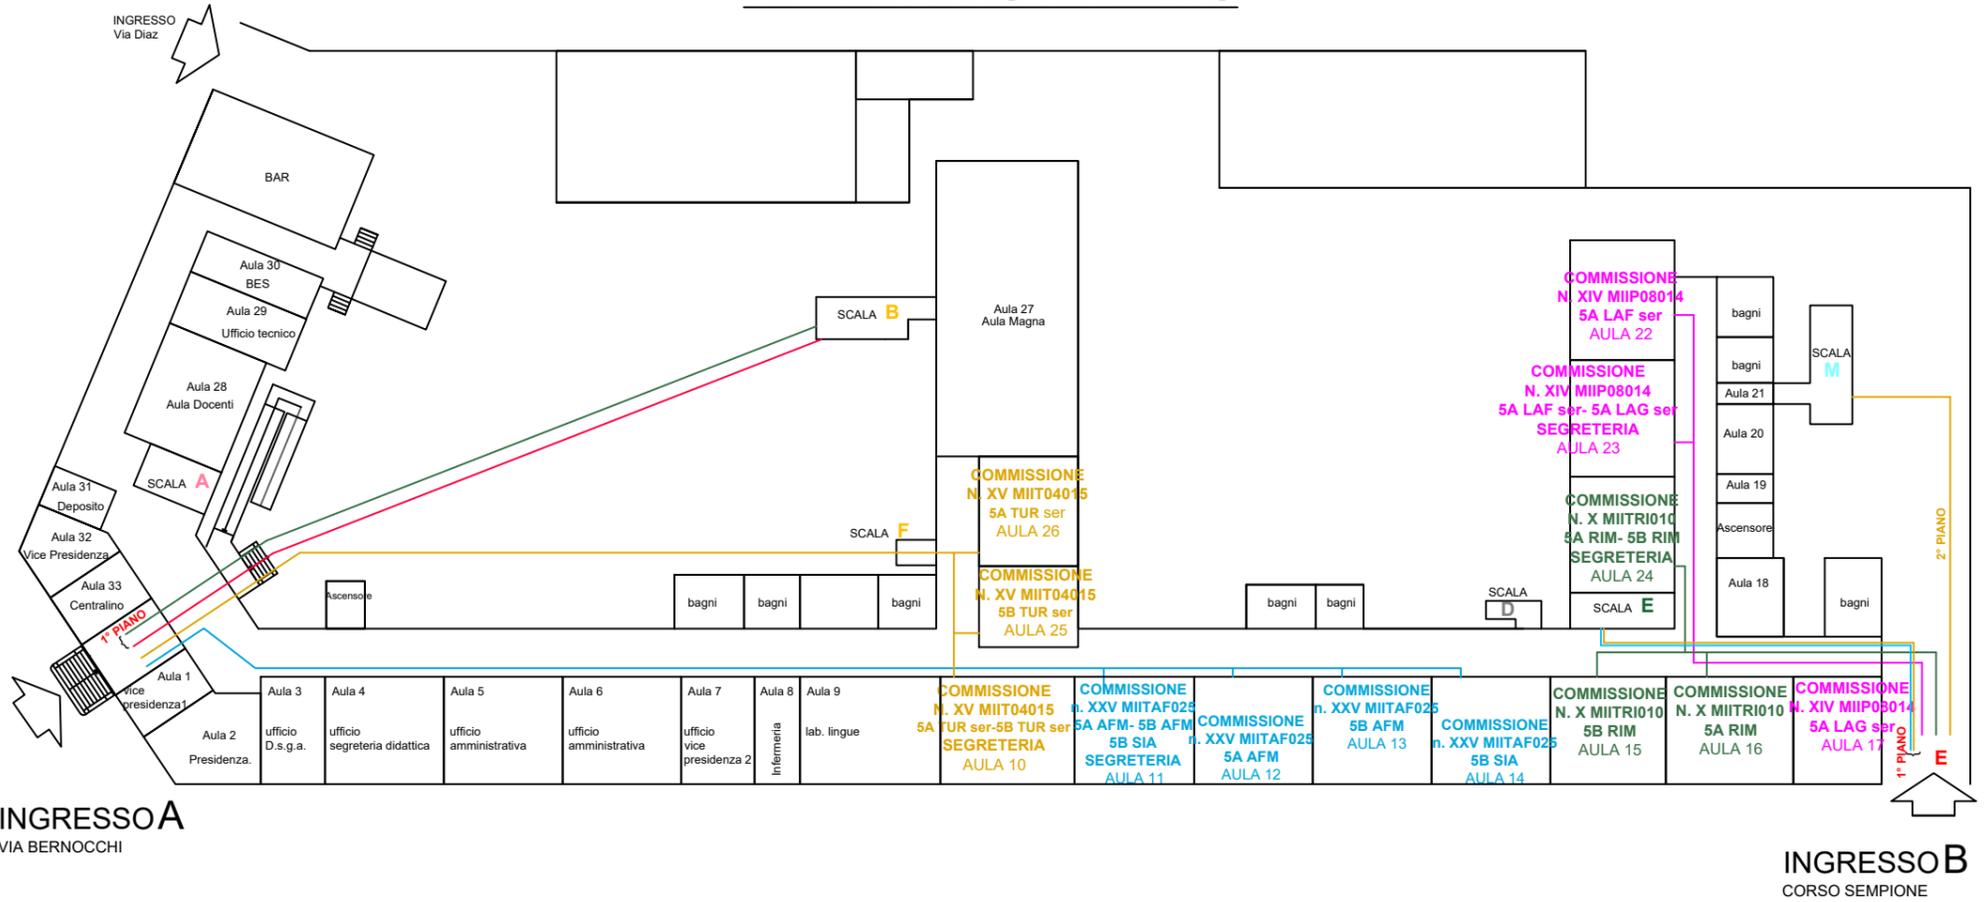

PIANTA PIANO PRIMO

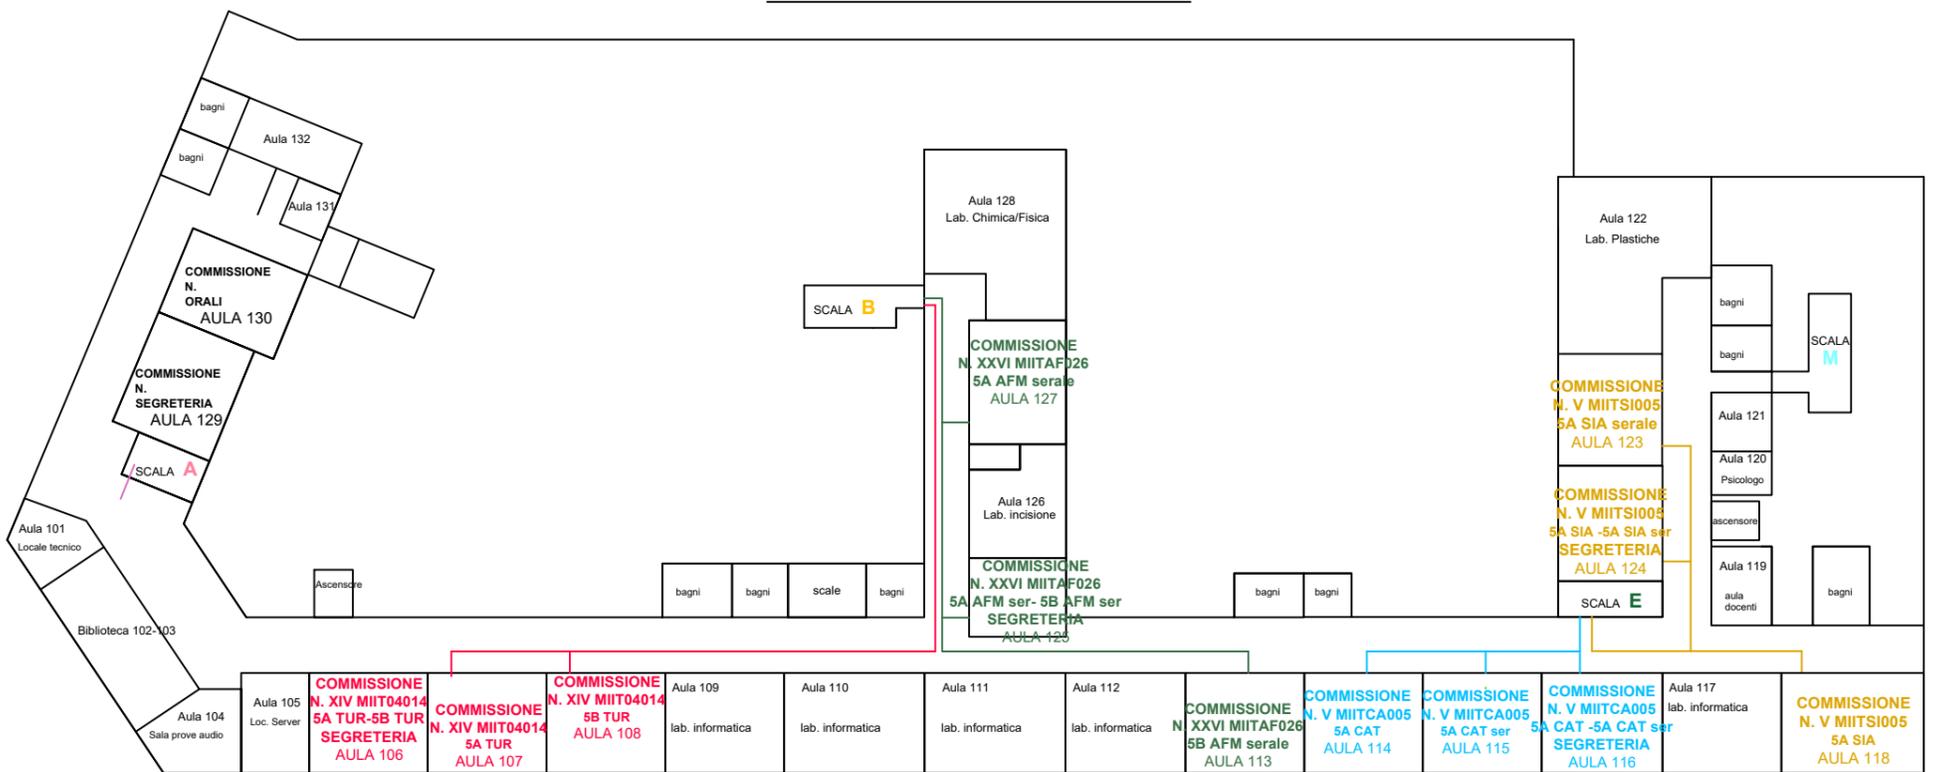

INGRESSO A PIANO RIALZATO

COMMISSIONE N. XV MIIT04015 5A TUR ser-5B TUR ser aule 10-25-26
COMMISSIONE N. XXV MIITAF025 5A AFM- 5B AFM-5B SIA aule 11-12-13-14

INGRESSO A PIANO PRIMO

COMMISSIONE N. XXVI MIITAF026 5A AFM ser- 5B AFM ser aule 113-125-127
COMMISSIONE N. XIV MIIT04014 5A TUR-5B TUR aule 106-107-108

INGRESSO B PIANO RIALZATO

COMMISSIONE N. X MIITRI010 5A RIM- 5B RIM aule 15-16-24
COMMISSIONE N. XIV MIIP08014 5A LAF ser- 5A LAG ser aule 17-22-23

INGRESSO B PIANO PRIMO

COMMISSIONE N. V MIITCA005 5A CAT -5A CAT ser aule 114-115-116
COMMISSIONE N. V MIITSI005 5A SIA -5A SIA ser aule 118-123-124

INGRESSO B PIANO SECONDO

COMMISSIONE N. V MIILIC6005 5A LAF - 5B LAG aule 201-202-209

PIANTA PIANO SECONDO

