



INDIVIDUAZIONE INGRESSI - SCALE DI ACCESSO - NUMERO DELLE AULE-CLASSI

PIANTA PIANO RIALZATO

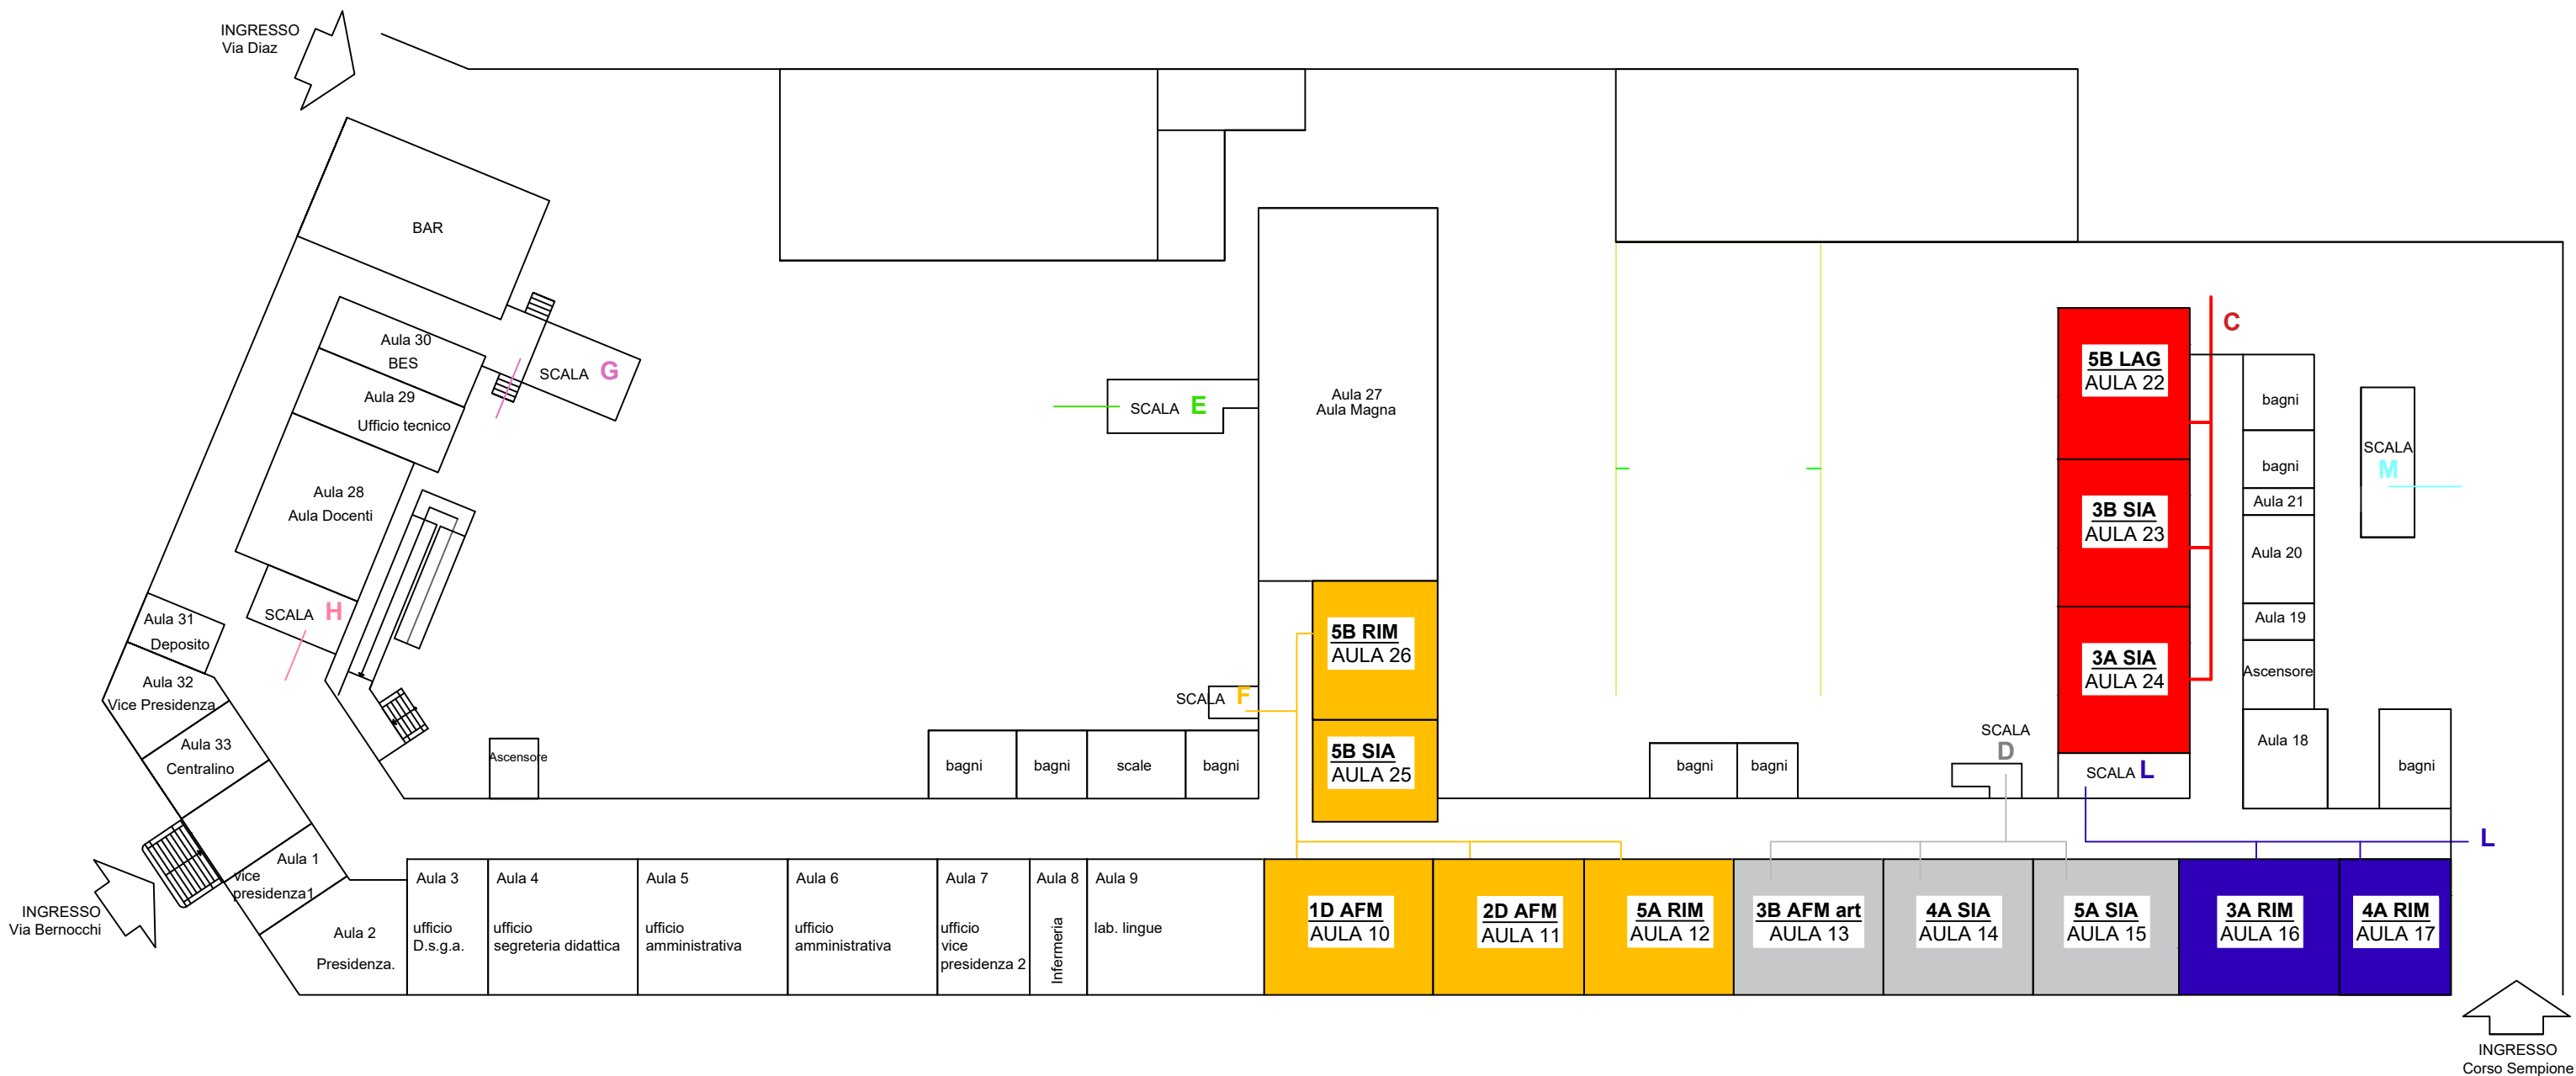

INDIVIDUAZIONE INGRESSI - SCALE DI ACCESSO - NUMERO DELLE AULE-CLASSI

PIANTA PIANO PRIMO

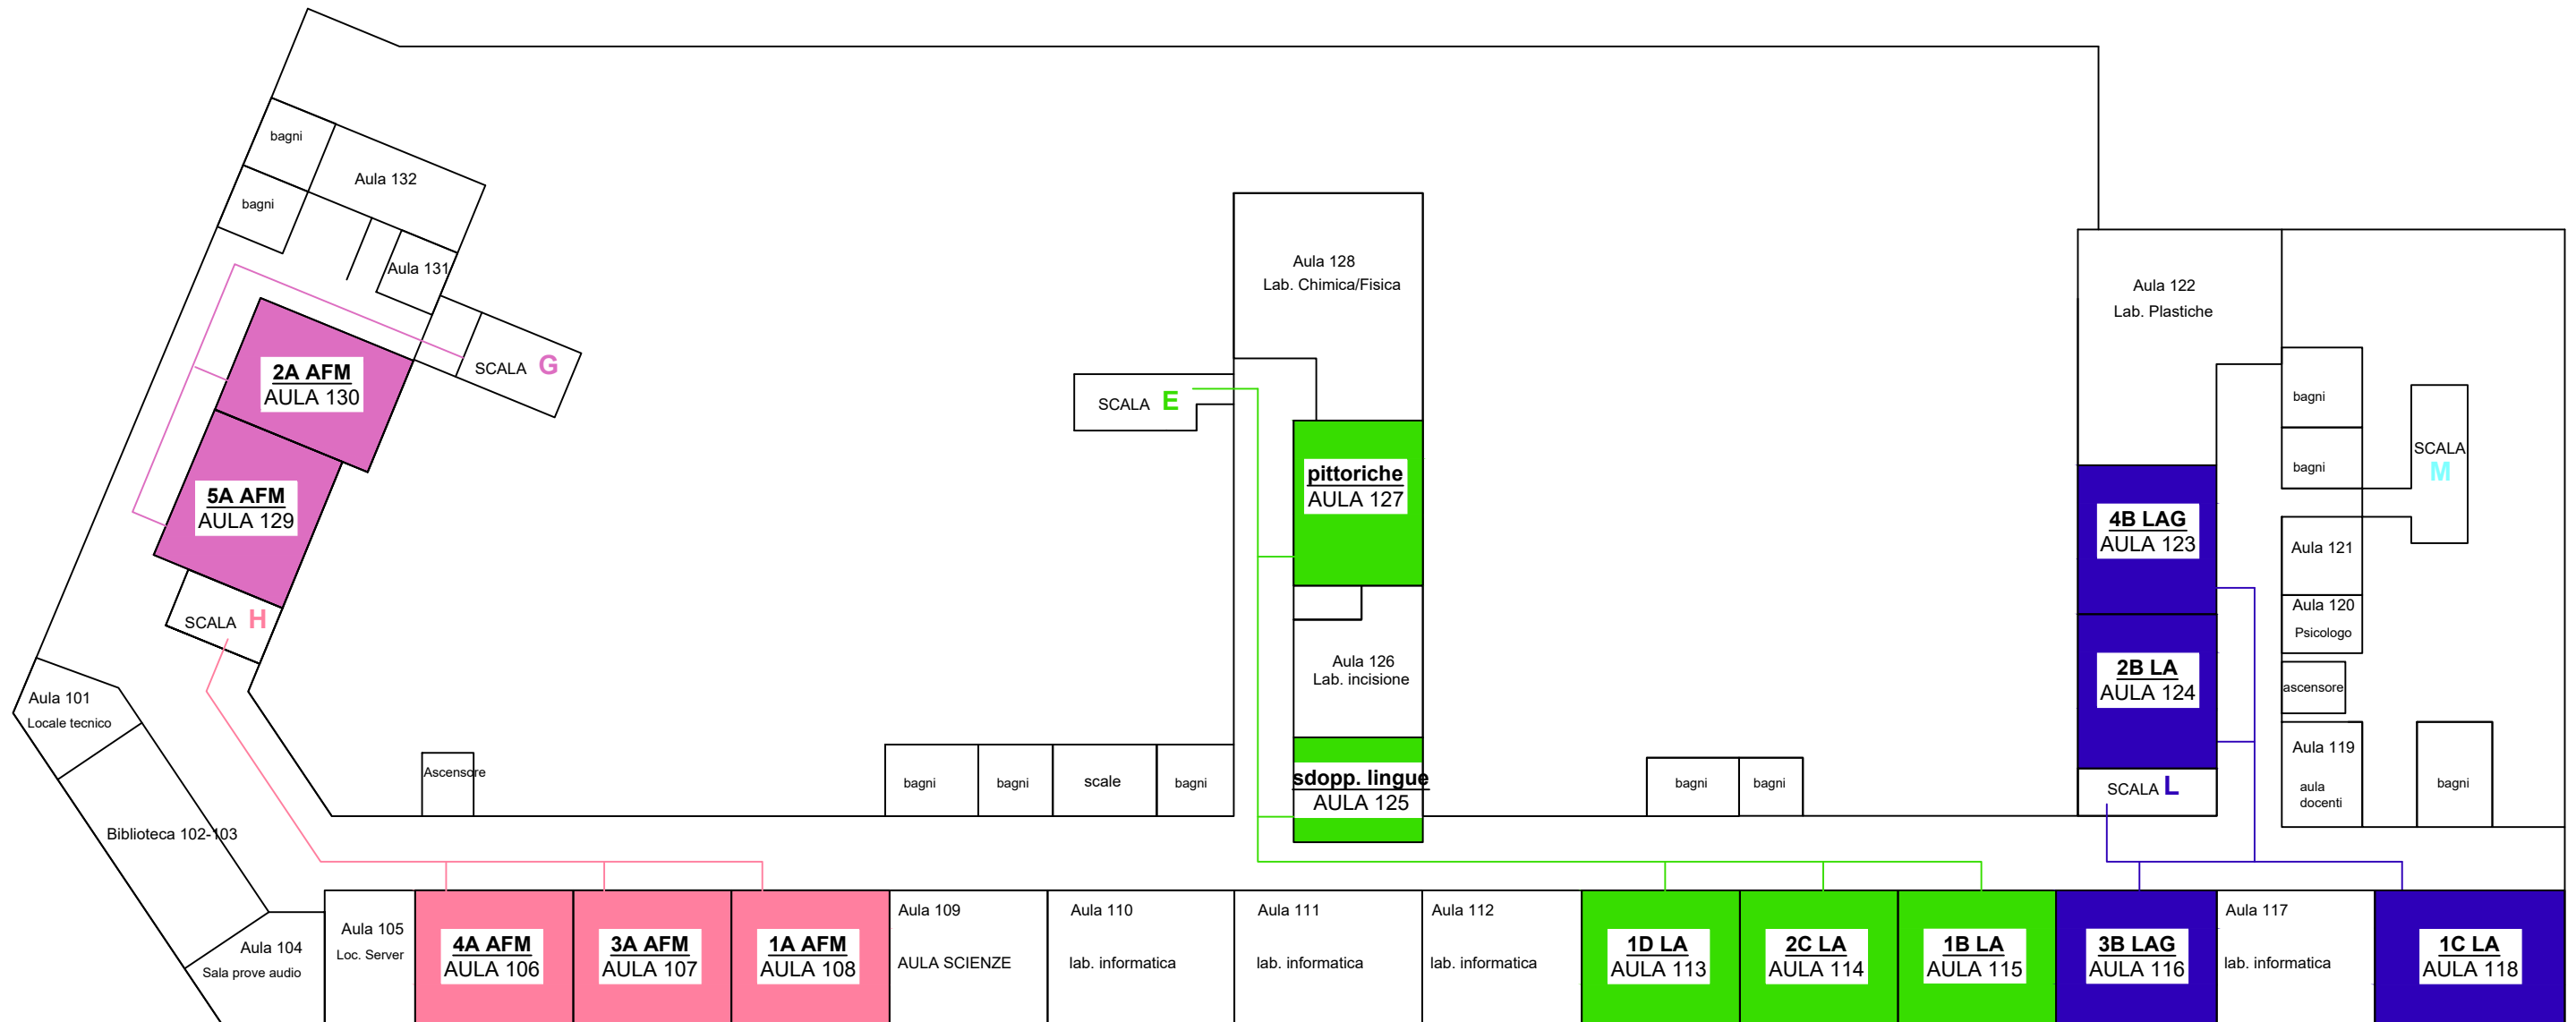

INDIVIDUAZIONE INGRESSI - SCALE DI ACCESSO - NUMERO DELLE AULE-CLASSI

PIANTA PIANO SECONDO

